

การเปิดเผยราคากลางและการคำนวณราคากลางงานก่อสร้าง
ตารางแสดงวงเงินงบประมาณที่ได้รับจัดสรรและราคากลางในงานจ้างก่อสร้าง

๑. ชื่อโครงการ โรงจอดรถ ตำบลหนองแรต อำเภอยะหริ่ง จังหวัดปัตตานี
๒. วงเงินงบประมาณที่ได้รับจัดสรร ๓๙๘,๗๐๐.- บาท (สามแสนเก้าหมื่นแปดพันเจ็ดร้อยบาทถ้วน)
๓. ลักษณะงาน โรงจอดรถที่ทำการ อบต.หนองแรต อาคารชั้นเดียว ขนาด ๖.๐๐ X ๓๖.๐๐ เมตร
๔. ราคากลางคำนวณ ณ วันที่ ๒๙ มีนาคม ๒๕๖๑ เป็นเงิน ๓๙๘,๗๐๐.- บาท (สามแสนเก้าหมื่นแปดพันเจ็ดร้อยบาทถ้วน)
๕. บัญชีประมาณการราคากลาง รายละเอียดตามเอกสารที่แนบท้าย มีดังนี้
 - ๕.๑ แบบสรุปผลการประมาณราคาค่าก่อสร้าง แบบ ปร.๕
 - ๕.๒ ประมาณราคาค่าก่อสร้าง แบบ ปร.๔
๖. รายชื่อคณะกรรมการกำหนดราคากลาง
 - ๖.๑ นายมะซอบรี หะยีชะ ประธานกรรมการ
 - ๖.๒ นางสาวการีม๊ะ อับดุลเลาะ กรรมการ
 - ๖.๓ นายนาวิน ชูพันธ์ กรรมการ

สรุปผลการประมาณราคาก่อสร้าง

แบบ ปร.5

ประเภท โรงจอดรถ

เจ้าของอาคาร องค์การบริหารส่วนตำบลหนองแรด

สถานที่ก่อสร้าง บริเวณที่ทำการองค์การบริหารส่วนตำบลหนองแรด

หน่วยงานออกแบบแปลนและรายการ กองช่าง องค์การบริหารส่วนตำบลหนองแรด

แบบเลขที่ โรงจอดรถ แบบมาตรฐานกรมที่ดิน

ประมาณราคาตามแบบ ปร.4 จำนวน 3 แผ่น

ประมาณราคาเมื่อวันที่ 29 มีนาคม 2561

ลำดับที่	รายการ	ค่าวัสดุและค่าแรงงาน รวมเป็นเงิน(บาท)	FACTOR F	ค่าก่อสร้างทั้งหมด รวมเป็นเงิน(บาท)	หมายเหตุ
	โรงจอดรถ	305,029.37	1.3074	398,795.40	
เงื่อนไข	งานอาคาร				
	เงินล่วงหน้าจ่าย 0%				
	เงินประกันผลงานหัก 0%				
	ดอกเบี้ยเงินกู้ 6%				
	ภาษีมูลค่าเพิ่ม (VAT) 7%				
สรุป	รวมค่าก่อสร้างเป็นเงินทั้งสิ้น			398,795.40	
	คิดเป็นเงินงบประมาณ			398,700.00	
	ตัวอักษร	(-สามแสนเก้าหมื่นแปดพันเจ็ดร้อยบาทถ้วน-)			
	เฉลี่ยราคาประมาณ	1,845.83 บาท/ตร.ม.			

คณะกรรมการกำหนดราคากลาง

(ลงชื่อ).....ประธานกรรมการ

(นายมะขอบรี หะยิยะ)

(ลงชื่อ).....กรรมการ

(นางสาวกิริมี อับดุลเลาะ)

(ลงชื่อ).....กรรมการ (ประมาณราคา)

(นายนาวิน ชูพันธ์)

ประมาณราคาก่อสร้าง โรงจอดรถ

แบบ ปร.4

สถานที่ก่อสร้าง บริเวณที่ทำการองค์การบริหารส่วนตำบลหนองแรด

แบบ โรงจอดรถ แบบมาตรฐานกรมที่ดิน

หน้า 2/3

ปริมาณงาน อาคารชั้นเดียว ขนาด 6.00 x 36.00 เมตร (รายละเอียดตามแบบแปลนกำหนด)

ฝ่ายประมาณราคากองช่าง องค์การบริหารส่วนตำบลหนองแรด

ประมาณราคาโดย นายนาวัน ชูพันธ์

เมื่อวันที่ 29 มีนาคม 2561

ราคาน้ำมันโซล่า 27.00 - 27.99 บาท/ลิตร

ลำดับ	รายการ	จำนวน	หน่วย	ค่าวัสดุ		ค่าแรงงาน		รวม ค่าวัสดุ + แรงงาน	หมายเหตุ
				หน่วยละ	จำนวนเงิน	หน่วยละ	จำนวนเงิน		
	รวมเงินยอดยกมา				40,398.71		7,823.10	48,221.81	
12	เสาเข็มอัดแรงสี่เหลี่ยมคั่น ขนาด 0.18 x 0.18 ม. ยาว 6.00 เมตร	14.00	คั่น	1,250.00	17,500.00	700.00	9,800.00	27,300.00	
13	งานสกัดหัวเสาเข็มอัดแรงสี่เหลี่ยมคั่น ขนาด 0.18 x 0.18 เมตร	14.00	คั่น	-	-	180.00	2,520.00	2,520.00	
14	ท่อเหล็กกลม dia 100 มม. หนา 4.5 มม.	14.00	ท่อน	1,951.68	27,323.52	-	-	27,323.52	
15	ท่อเหล็กกลม dia 75 มม. หนา 3.2 มม.	8.00	ท่อน	890.00	7,120.00	-	-	7,120.00	
16	เหล็ก PLATE 300 x 800 x 12 มม.	92.00	กก.	65.00	5,980.00	-	-	5,980.00	
17	เหล็ก PLATE 9 มม.	10.00	กก.	90.00	900.00	-	-	900.00	
18	Anchor-Bolt M20	64.00	ตัว	130.00	8,320.00	-	-	8,320.00	
19	ค่าแรงประกอบ โครงเหล็กเสารับโครงหลังคา	1,668.00	กก.	-	-	10.00	16,680.00	16,680.00	
	รวมเงิน				107,542.23		36,823.10	144,365.33	
	งานหลังคา								
1	หลังคาเหล็กรีดลอน Metal Sheet หนา 0.35 มม.	222.00	ตร.ม.	250.00	55,500.00	80.00	17,760.00	73,260.00	
2	ท่อเหล็กกลม dia 50 มม. หนา 3.2 มม.	12.00	ท่อน	575.52	6,906.24	-	-	6,906.24	
3	ท่อเหล็กกลม dia 25 มม. หนา 2.3 มม.	12.00	ท่อน	229.50	2,754.00	-	-	2,754.00	
4	แปเหล็กตัวซี 100x50x20x3.2 มม.	46.00	ท่อน	841.12	38,691.52	-	-	38,691.52	
	รวมเงินยอดยกไป				103,851.76		17,760.00	121,611.76	

ประมาณราคาโดย นายนาวิน ชูพันธ์

แบบ ปร.4

หน้า 3/3



แบบ โรงจอดรถ แบบมาตรฐานกรมที่ดิน

ฝ่ายประมาณราคา กองช่าง องค์การบริหารส่วนตำบลหนองแรด

เมื่อวันที่ 29 มีนาคม 2561


ราคาน้ำมันโซล่า 27.00 - 27.99 บาท/ลิตร

[illegible]

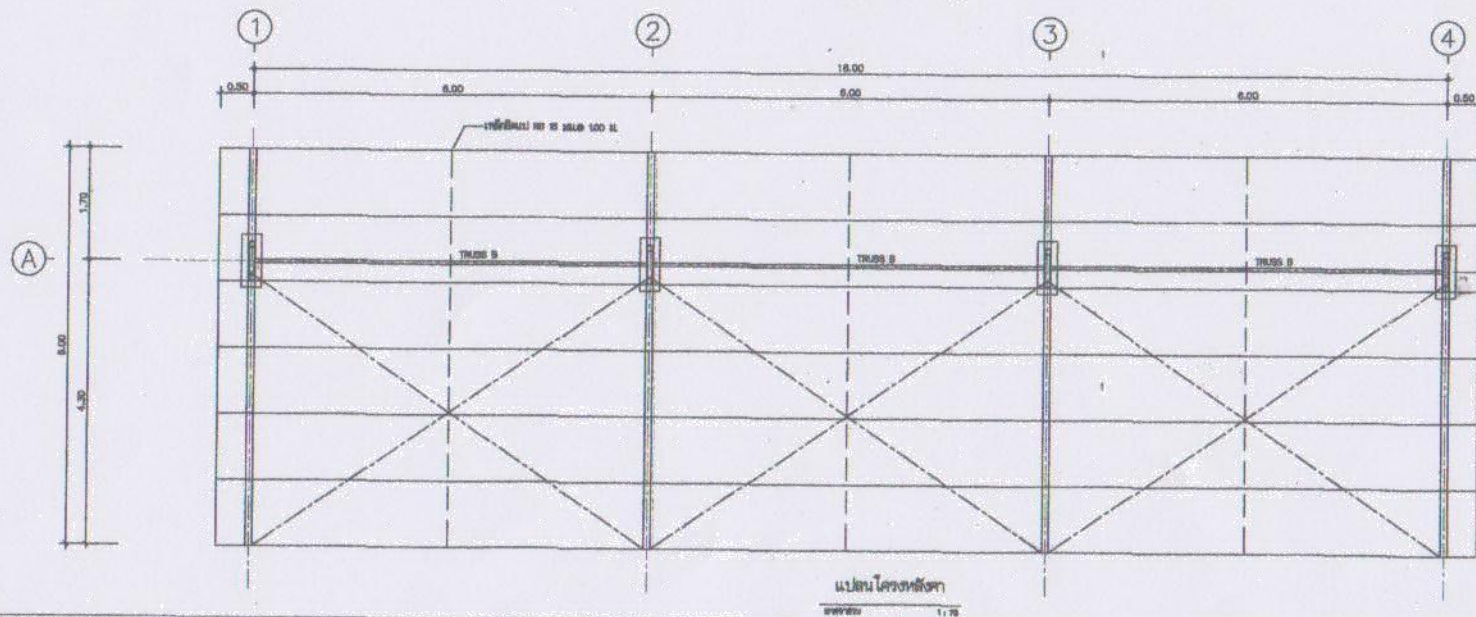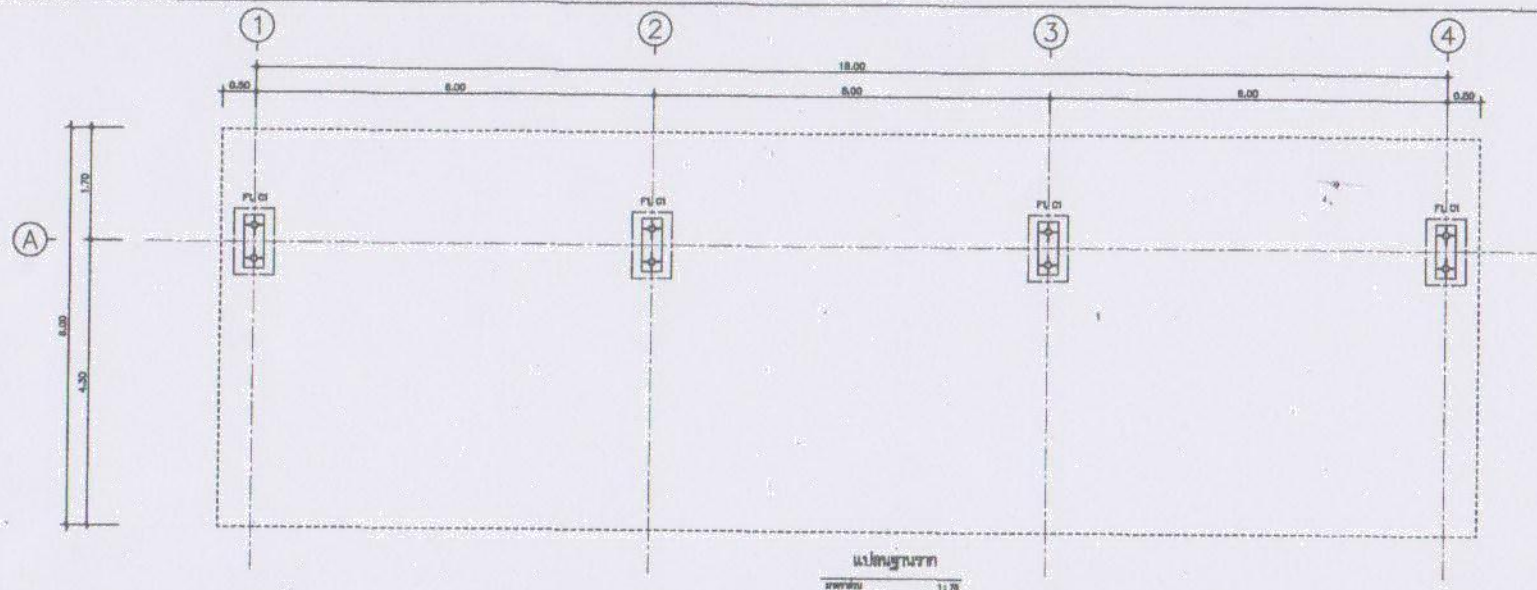


ฝ่ายแบบแผนและความคุ้มครองการก่อสร้าง
กรมที่ดิน
กองพัสดุ

แบบ	โครงการ	สำรวจ	-	ตรวจ	- นายอเนต กาลังหาญ	เลขที่แบบ	8 - 56
แสดง	รูปแบบ	เขียนแบบ	- นายนิติ นันทิกุล	หัวหน้าฝ่าย	- นายวิวัฒน์ ช่างนา (แทน)	แผ่นที่	1 / 5
สถานที่	-	ออกแบบ	- นายนิติ นันทิกุล	ผอ.กอง	- นางสิวพร นันทิกุล	ว/ค/บ	9 พ.ค. 56
		วิศวกร	- นายนิติ นันทิกุล	อนุมัติ	- นายปาริฉัตร ยามาศ		

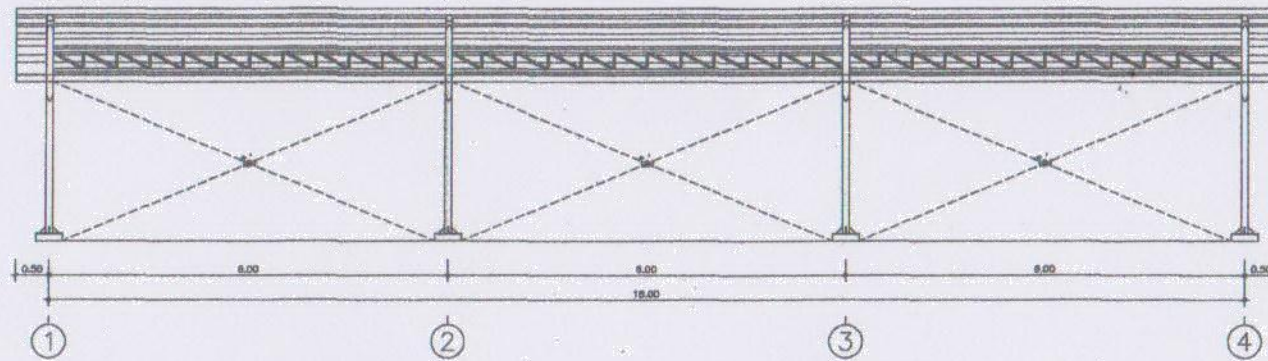

รูปด้าน 1
ขนาด 1:10


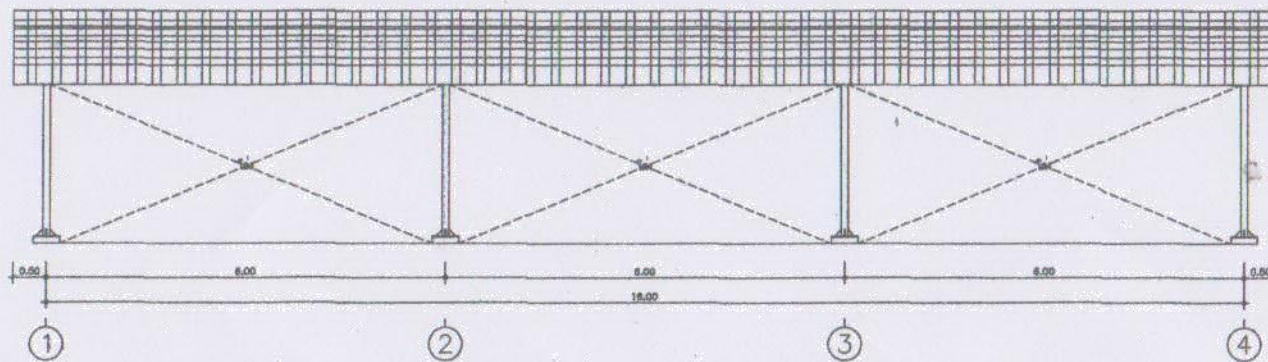


รูปด้าน 3
ขนาด 1:10




ฝ่ายแบบแผนและควบคุมการก่อสร้าง
กองพัสดุ
กรมที่ดิน

แบบ	โครงการ	สำรวจ	-	ตรวจ	- นายอัมรินทร์ กล้าหาญ	เลขที่แบบ	8 - 56
แสดง	รูปด้าน	เขียนแบบ	- นายวิจิตร นันทิกุล	พิมพ์แบบ	- นายวิจิตร นันทิกุล	แผ่นที่	2
สถาปัตย์	-	ออกแบบ	- นายวิจิตร นันทิกุล	ผอ.กอง	- นายวิจิตร นันทิกุล	ว/ค/ป	5
		วิศวกร	- นายวิจิตร นันทิกุล	อนุมัติ	- นายประจักษ์ ยามณี		๑๕.๕๖

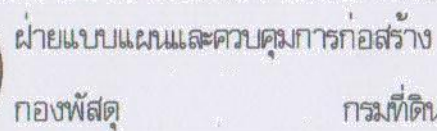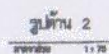


แบบ	โครงการ	สำรวจ	-	ตรวจสอบ	-	นายอเนตต์ กล้าหาญ	เลขที่แบบ	8 - 56
แสดง	รูปด้าน-รูปตัด	เขียนแบบ	-	นายณิธิ นิ่มนงกุล	-	พิมพ์ถ่าย	แผ่นที่	3
หน้าดิน	-	ออกแบบ	-	นายณิธิ นิ่มนงกุล	-	ผบ.กอง		5
		สำรวจ	-	นายณิธิ นิ่มนงกุล	-	นายปราชญ์ ยามาน	ว/ค/ป	๑๗๕.5

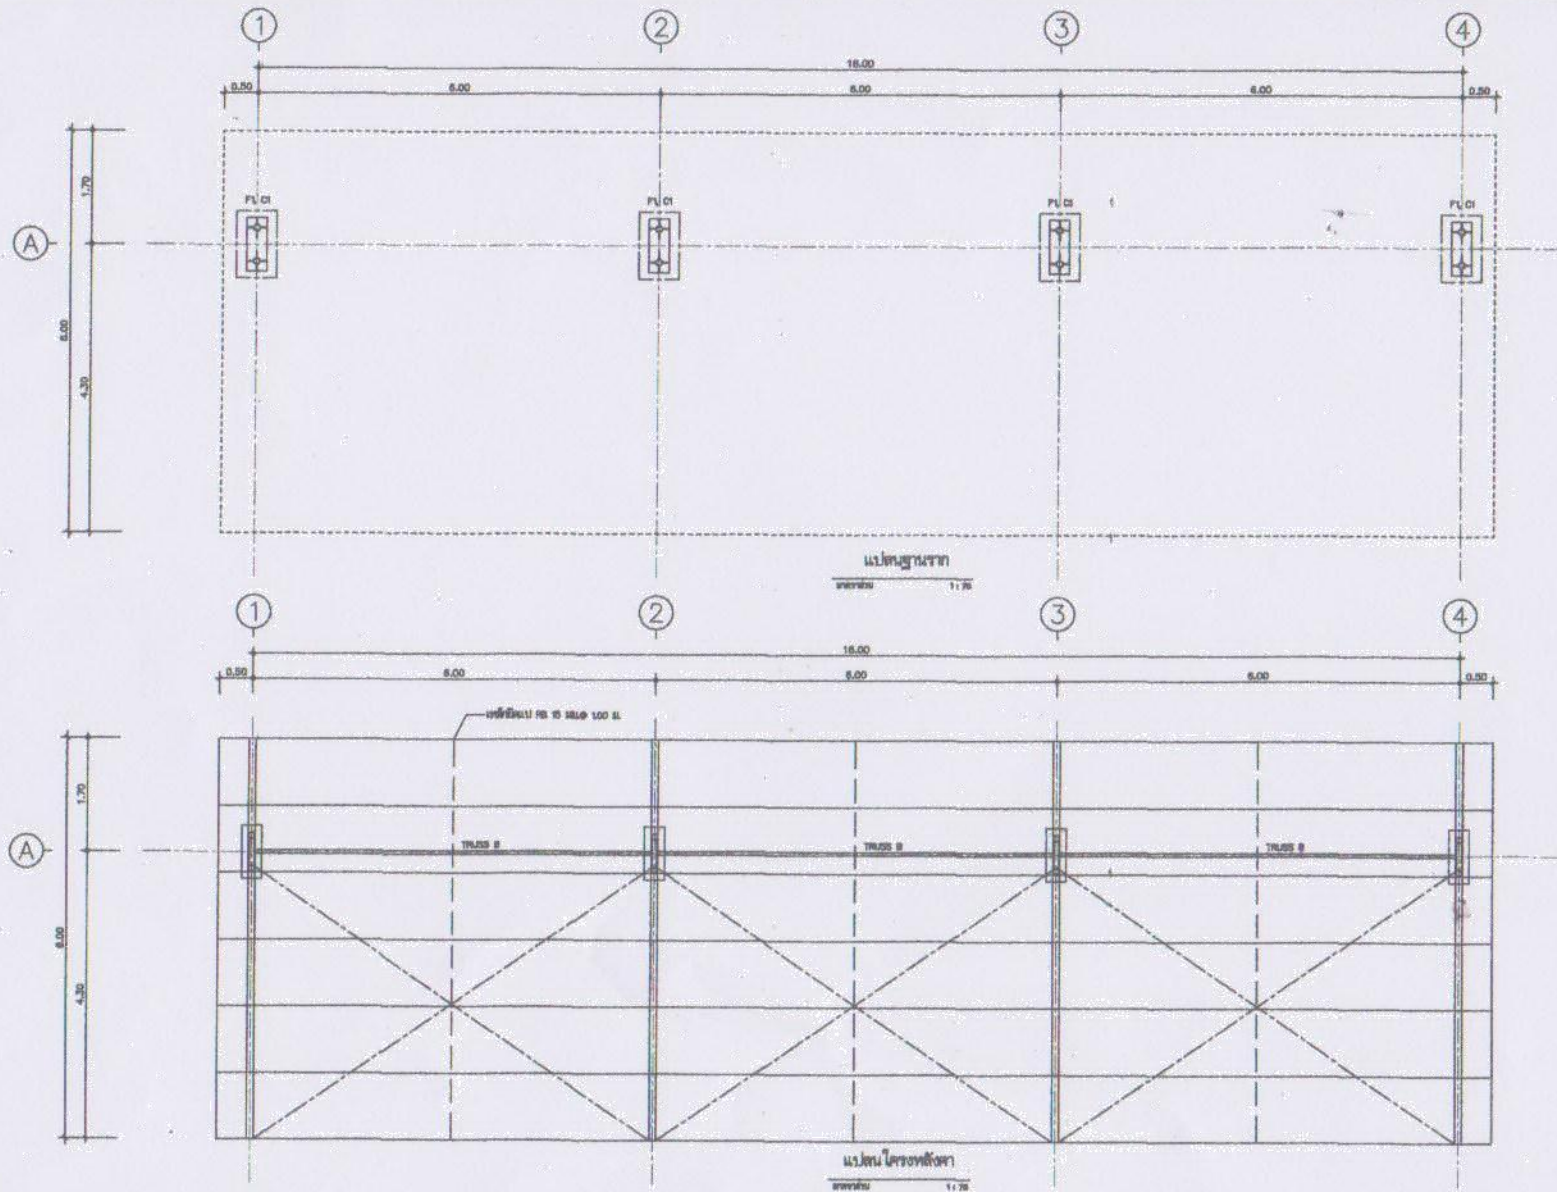


ฝ่ายแบบแผนและควบคุมการก่อสร้าง
กองพัสดุ
กรมที่ดิน


แบบ	โครงการ	สำรวจ	-	ตรวจ	- นายอนันต์ กิตติคุณ	เลขที่แบบ	8 - 56
แสดง	แบบโครงสร้าง	เขียนแบบ	- นายนิติ นันทิกุล	หัวหน้าฝ่าย	- นายนิวัฒน์ สว่างสุข (แทน)	แผ่นที่	4 / 5
สถาปัตย์	-	ออกแบบ	- นายนิติ นันทิกุล	ผอ.กอง	- นางฉวีพร จิวสวัสดิ์	ว/ค/ป	9 ต.ค. 56
		วิศวกร	- นายนิติ นันทิกุล	อนุมัติ	- นายปราชญ์ ยามาศ		

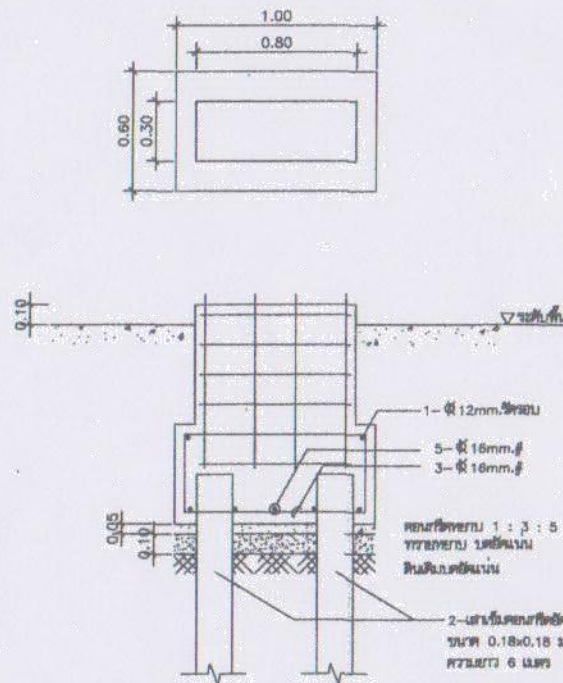


แบบขยายฐานราก F1
มาตราส่วน 1 : 25

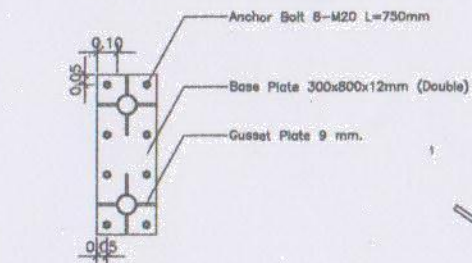


ขยายแผ่นเหล็กยึดฐานราก
มาตราส่วน 1 : 25

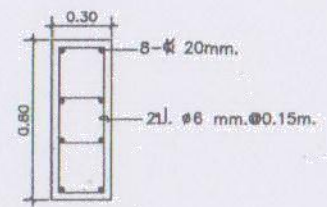

แบบขยาย คอมนง C1
มาตราส่วน 1 : 25

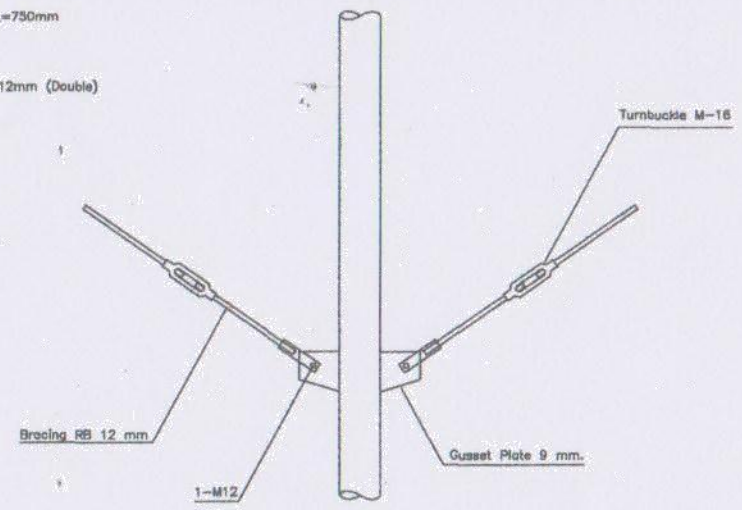

ขยาย Bracing & Turnbuckle
มาตราส่วน NTS

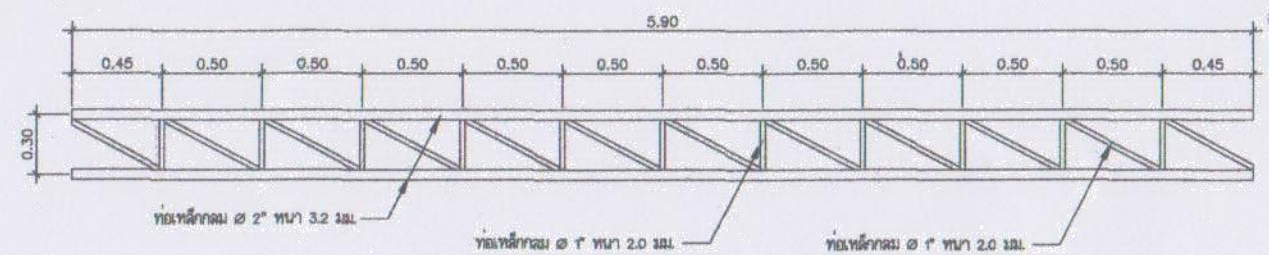

แบบขยาย TRUSS B
มาตราส่วน 1 : 25



ฝ่ายแบบแผนและควบคุมการก่อสร้าง
กองพัสดุ
กรมที่ดิน

แบบ	โครงการ	สำรวจ	-	ตรวจ	-	นายอเนกต์ กาลิทัศน์	เลขที่แบบ	8 - 56
แสดง	แบบขยายโครงสร้าง	เขียนแบบ	- นายอเนกต์ กาลิทัศน์	ทำแบบร่าง	- นายอเนกต์ กาลิทัศน์ (แทน)		แผ่นที่	5
สถาปัตย์	-	ออกแบบ	- นายอเนกต์ กาลิทัศน์	ผอ.กอง	- นางศิวพร นิ่มสวัสดิ์		ว/ค/ป	9 มิ.ย. 56
		วิศวกร	- นายอเนกต์ กาลิทัศน์	อนุมัติ	- นายปวิณชัย ยามณี			